




Millennium
STATE

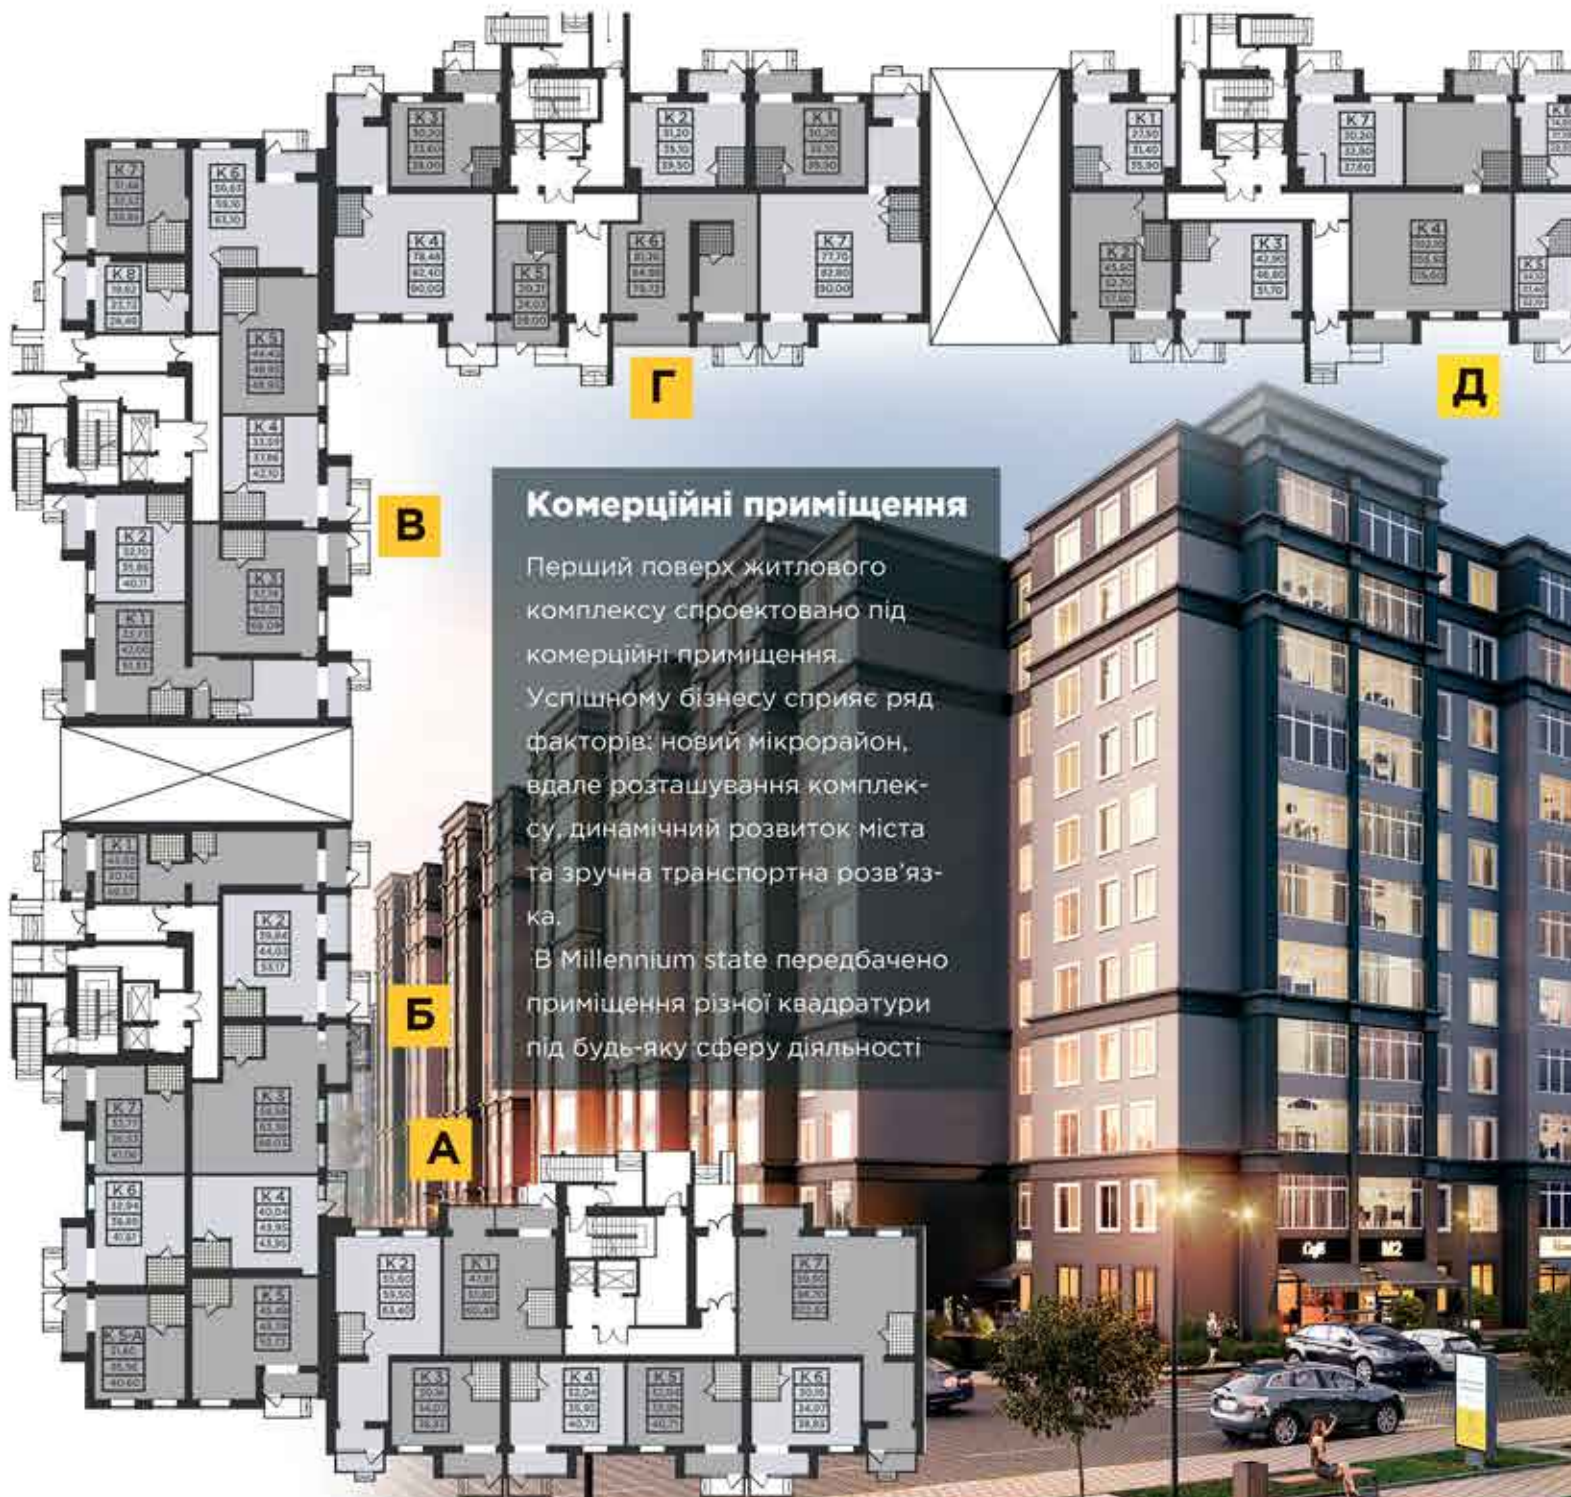

Комерційні приміщення

Перший поверх житлового комплексу спроектовано під комерційні приміщення. Успішному бізнесу сприяє ряд факторів: новий мікрорайон, вдале розташування комплексу, динамічний розвиток міста та зручна транспортна розв'язка.

В Millennium state передбачено приміщення різної квадратури під будь-яку сферу діяльності

Відділ продажу:

м.Буча, вул. Шевченка, 26в

(099) 182 84 88